
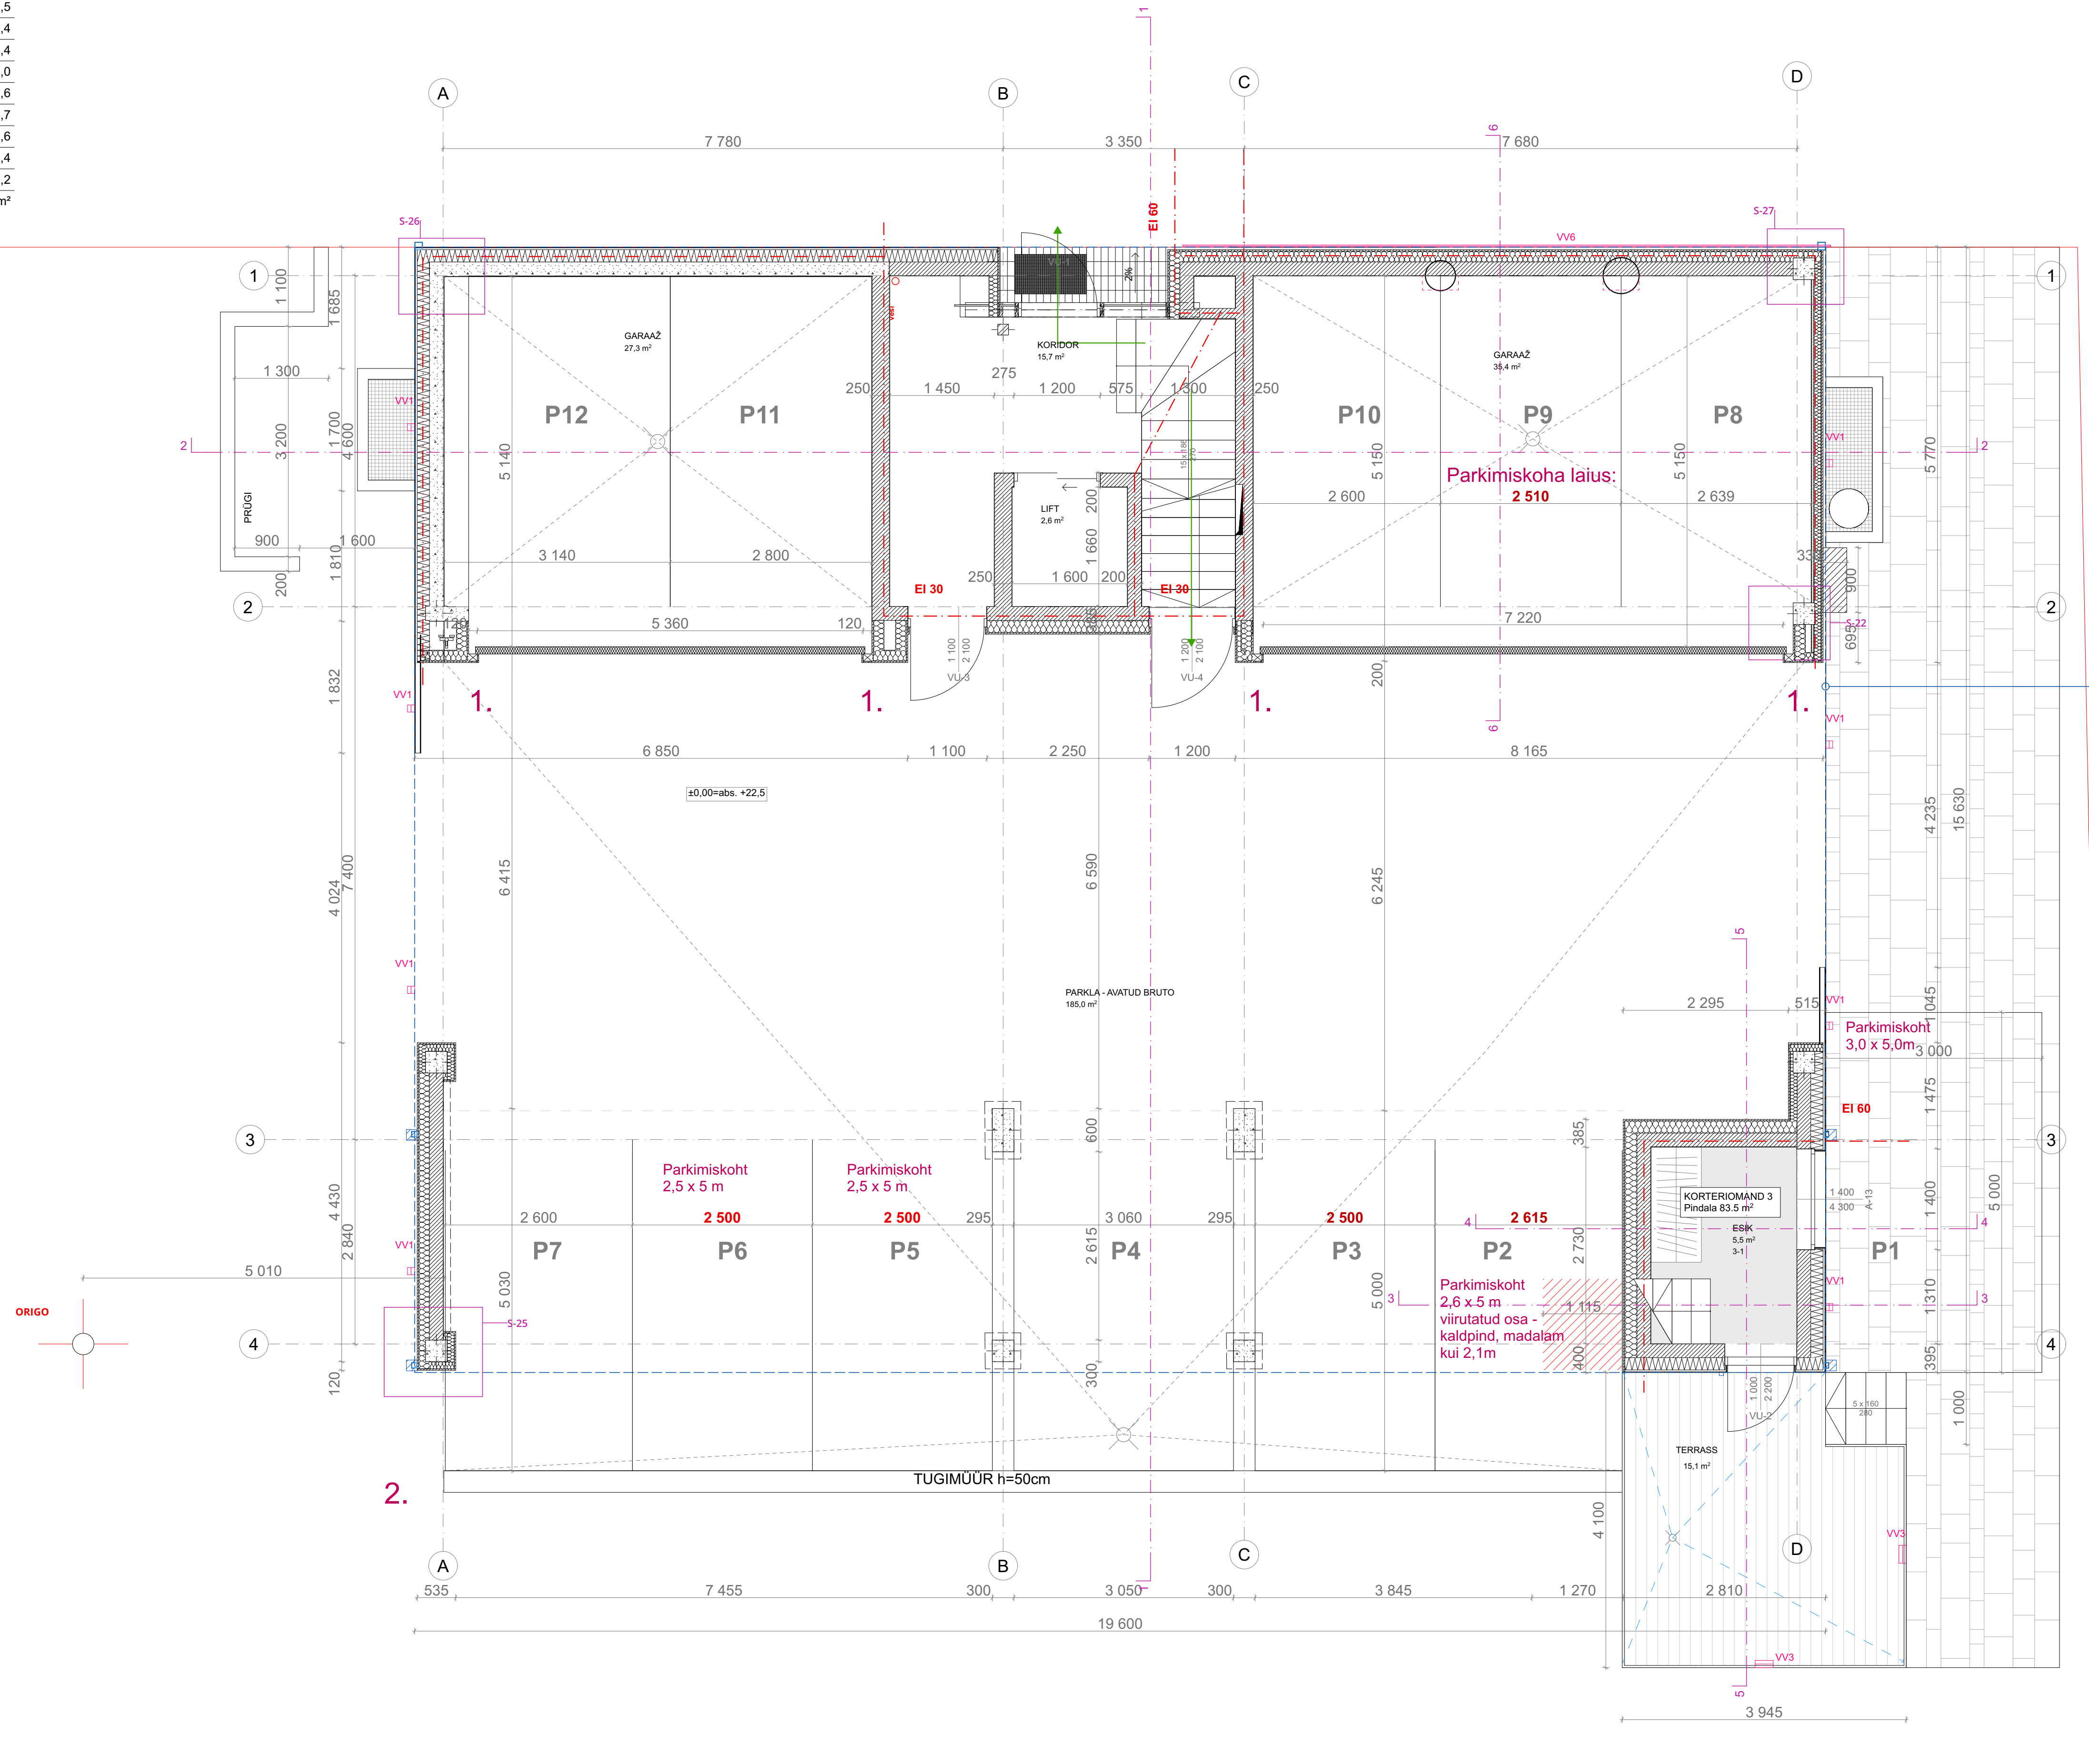



Joonis:	KORTERIOMANDITE PLaAN, KELDER	Mõõde:	1:50	Nr:	AR-01
Projekt:	KORTERELAMU	Töö nr:	A17-024	Stadium:	PP
Address:	Juurdeveo 8, Kesklinn, Tallinn	Väljaanne:	x	Kpr:	11.11.2022
Tellijä:	Juurdeveo 8 OÜ	Vastutav spetsialist:	Kaur Talpsep		
Arhitekt:	Kristiina Aasvee, Kaur Talpsep, Julia Trunova	www.kauss.ee			

TALLINN: Niine 11, 10414, tel (+372) 5690 8969 TARTU: Kastani 42, 50410 tel (+372) 5259 277 info@kauss.ee Kauss Arhitektuur OÜ MTR:EEP000203, Muinsusk. EMU00088 WWW.KAUSS.EE

KORTER	TOALISUS	PINDALA (m ²)
3	4 TOALINE	83,5
4	5 TOALINE	96,5
5	2 TOALINE	44,5
6	4 TOALINE	77,4
7	3 TOALINE	67,4
8	3 TOALINE	64,0
9	3 TOALINE	70,6
10	4 TOALINE	72,7
11	4 TOALINE	85,6
MITTEELRUUM 1		106,4
MITTEELRUUM 2		42,2
		810,8 m ²

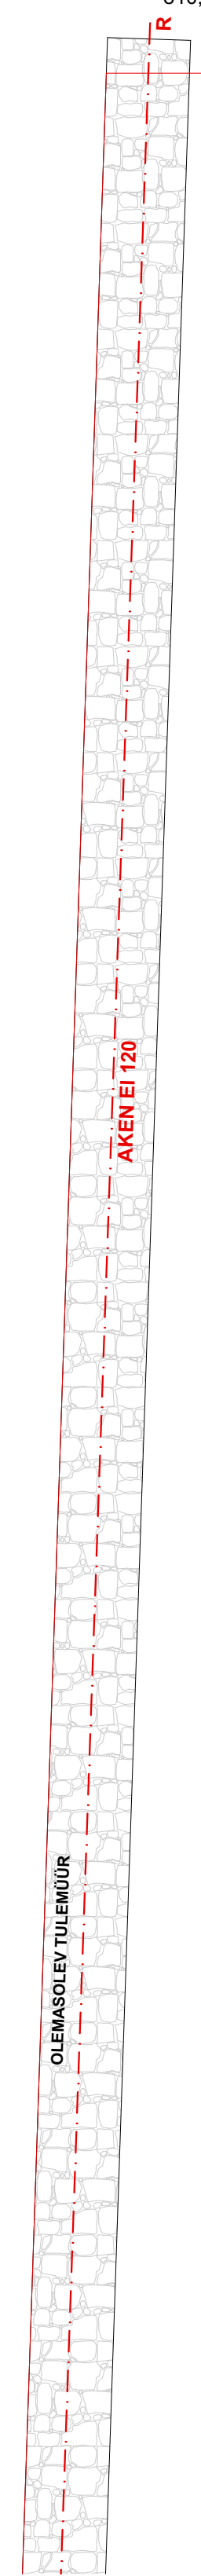


Detailplaneeringuga lubatud hoone "ümbrik"

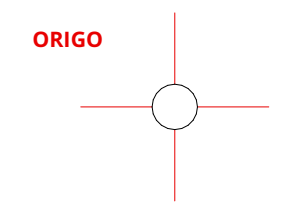


KORTER	TOALISUS	PINDALA (m ²)
3	4 TOALINE	83,5
4	5 TOALINE	96,5
5	2 TOALINE	44,5
6	4 TOALINE	77,4
7	3 TOALINE	67,4
8	3 TOALINE	64,0
9	3 TOALINE	70,6
10	4 TOALINE	72,7
11	4 TOALINE	85,6
MITTEELURUUM 1		106,4
MITTEELURUUM 2		42,2
		810,8 m ²



KORTER	TOALISUS	PINDALA (m ²)
3	4 TOALINE	83,5
4	5 TOALINE	96,5
5	2 TOALINE	44,5
6	4 TOALINE	77,4
7	3 TOALINE	67,4
8	3 TOALINE	64,0
9	3 TOALINE	70,6
10	4 TOALINE	72,7
11	4 TOALINE	85,6
MITTEELURUUM 1		106,4
MITTEELURUUM 2		42,2
		810,8 m ²

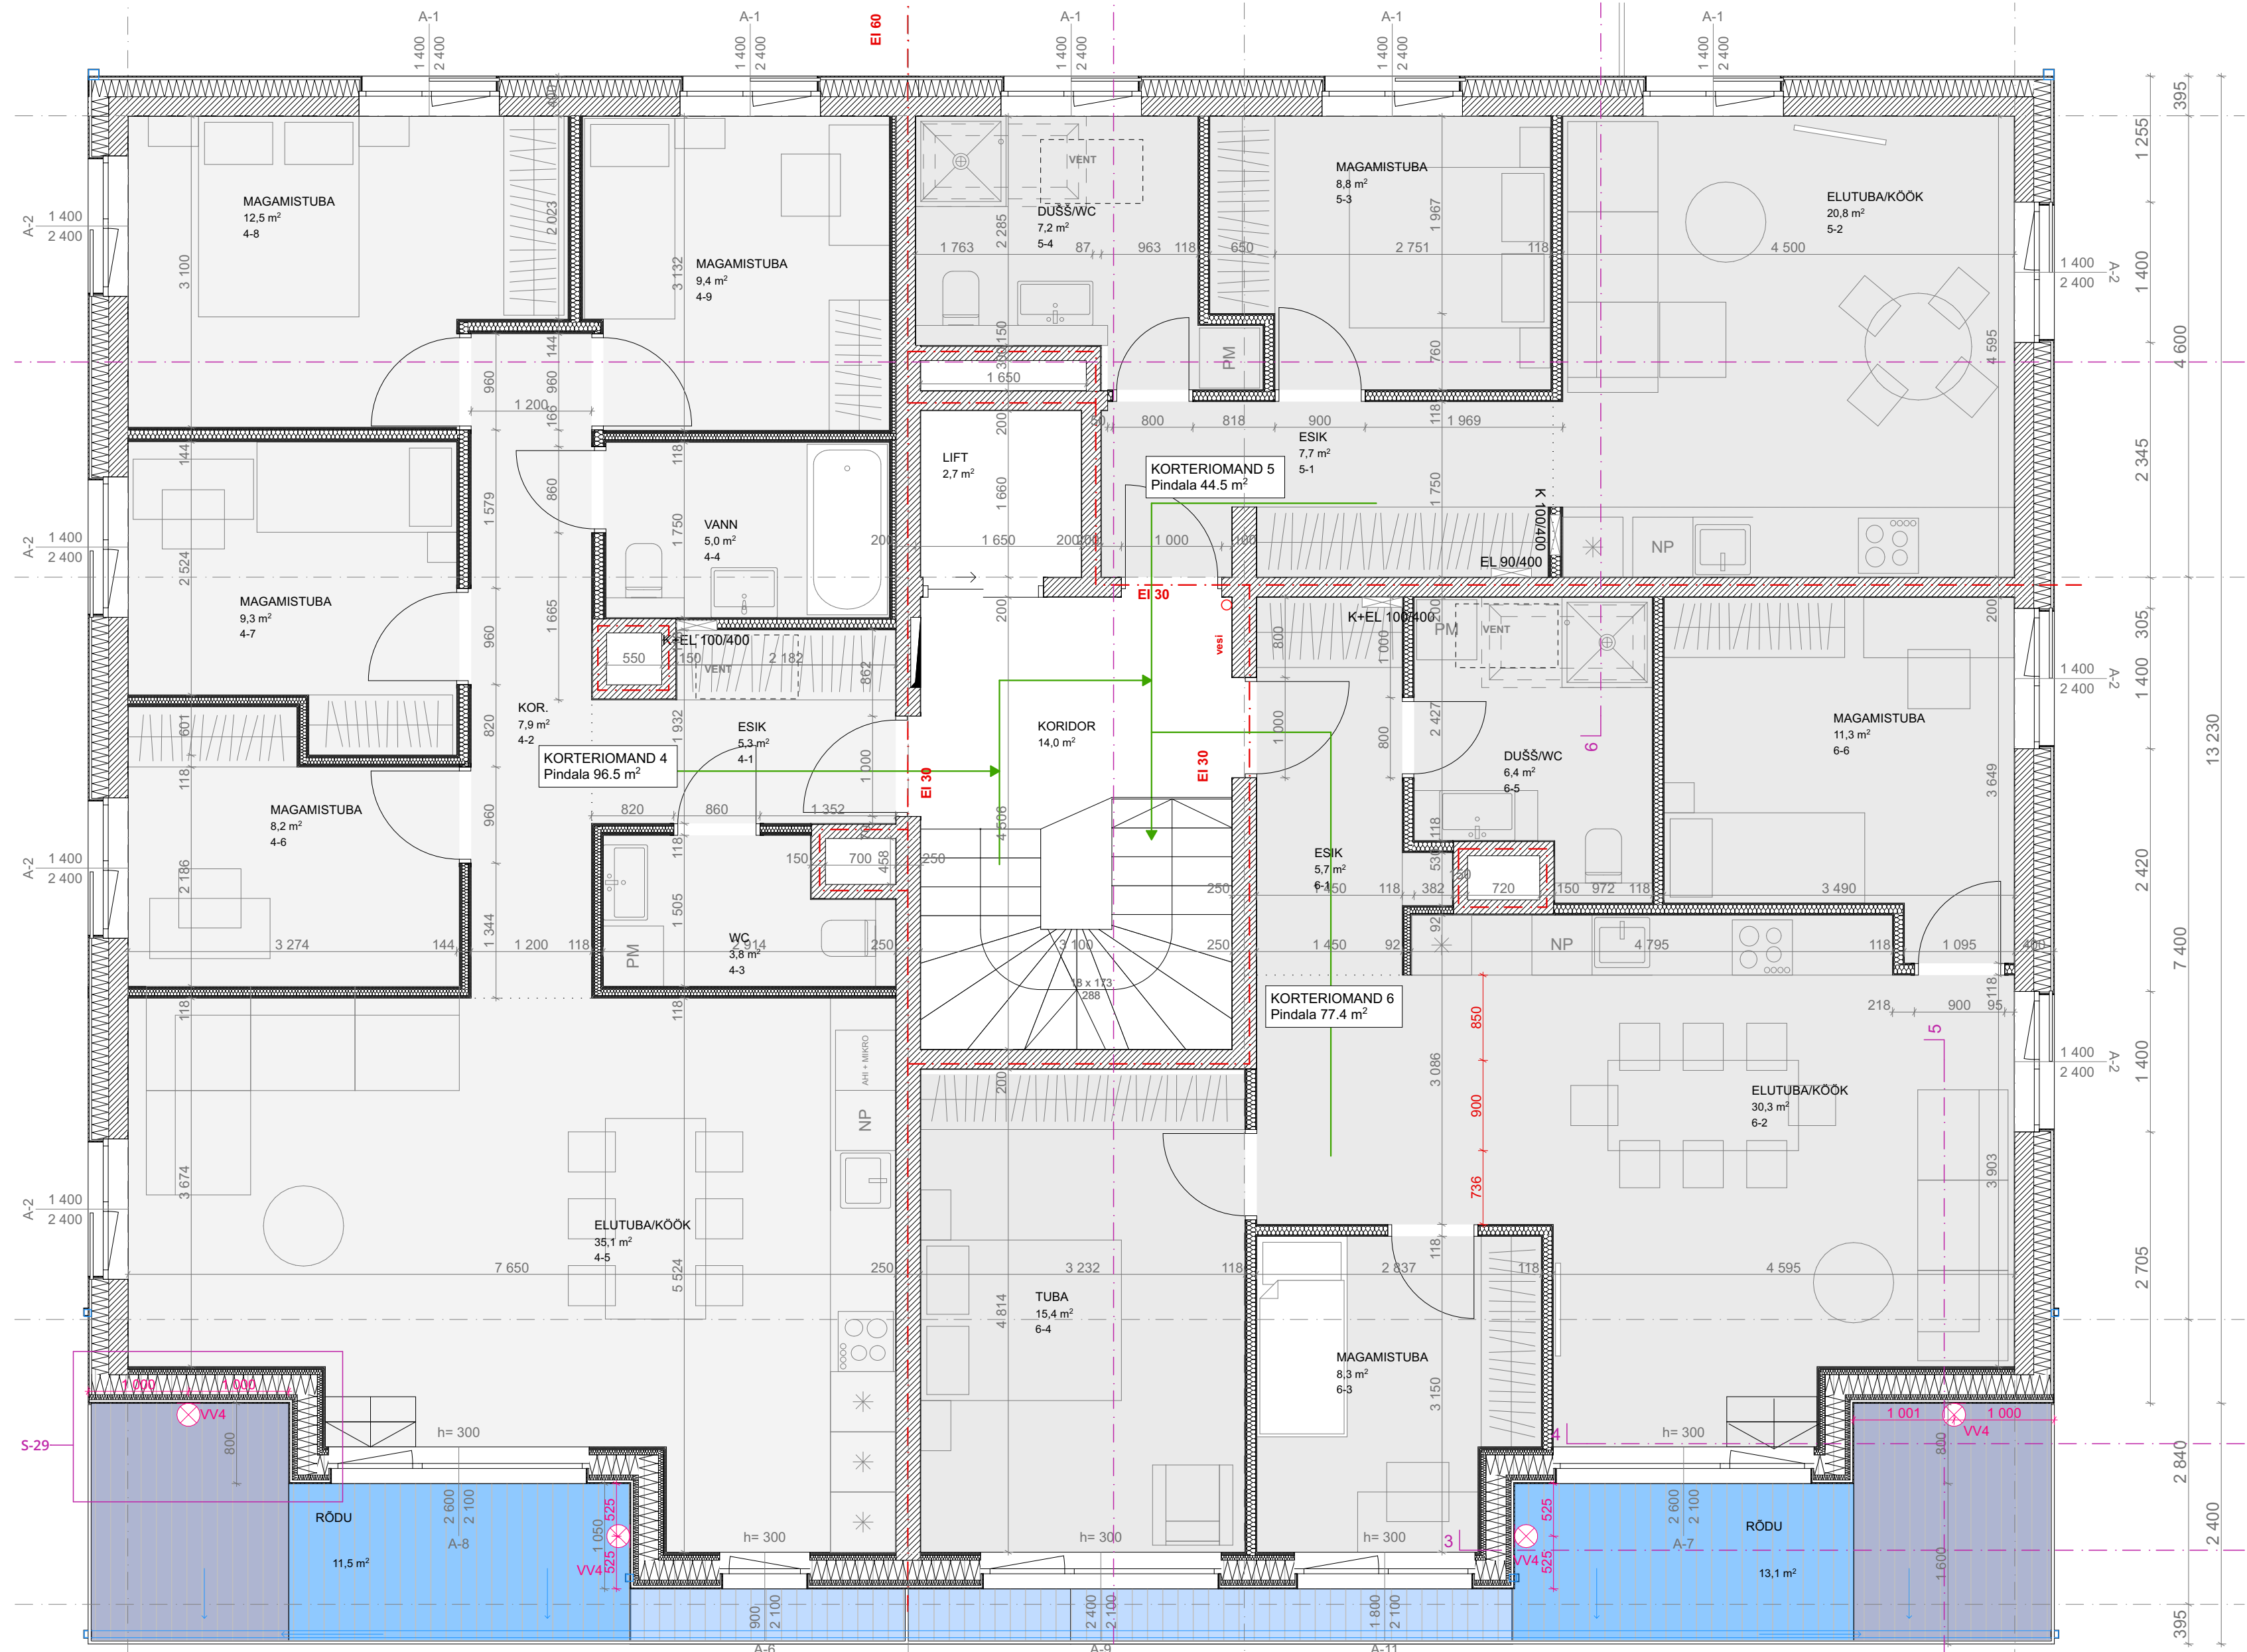

KORTER	TOALISUS	PINDALA (m ²)
3	4 TOALINE	83,5
4	5 TOALINE	96,5
5	2 TOALINE	44,5
6	4 TOALINE	77,4
7	3 TOALINE	67,4
8	3 TOALINE	64,0
9	3 TOALINE	70,6
10	4 TOALINE	72,7
11	4 TOALINE	85,6
MITTEELRUUM 1		106,4
MITTEELRUUM 2		42,2
		810,8 m ²

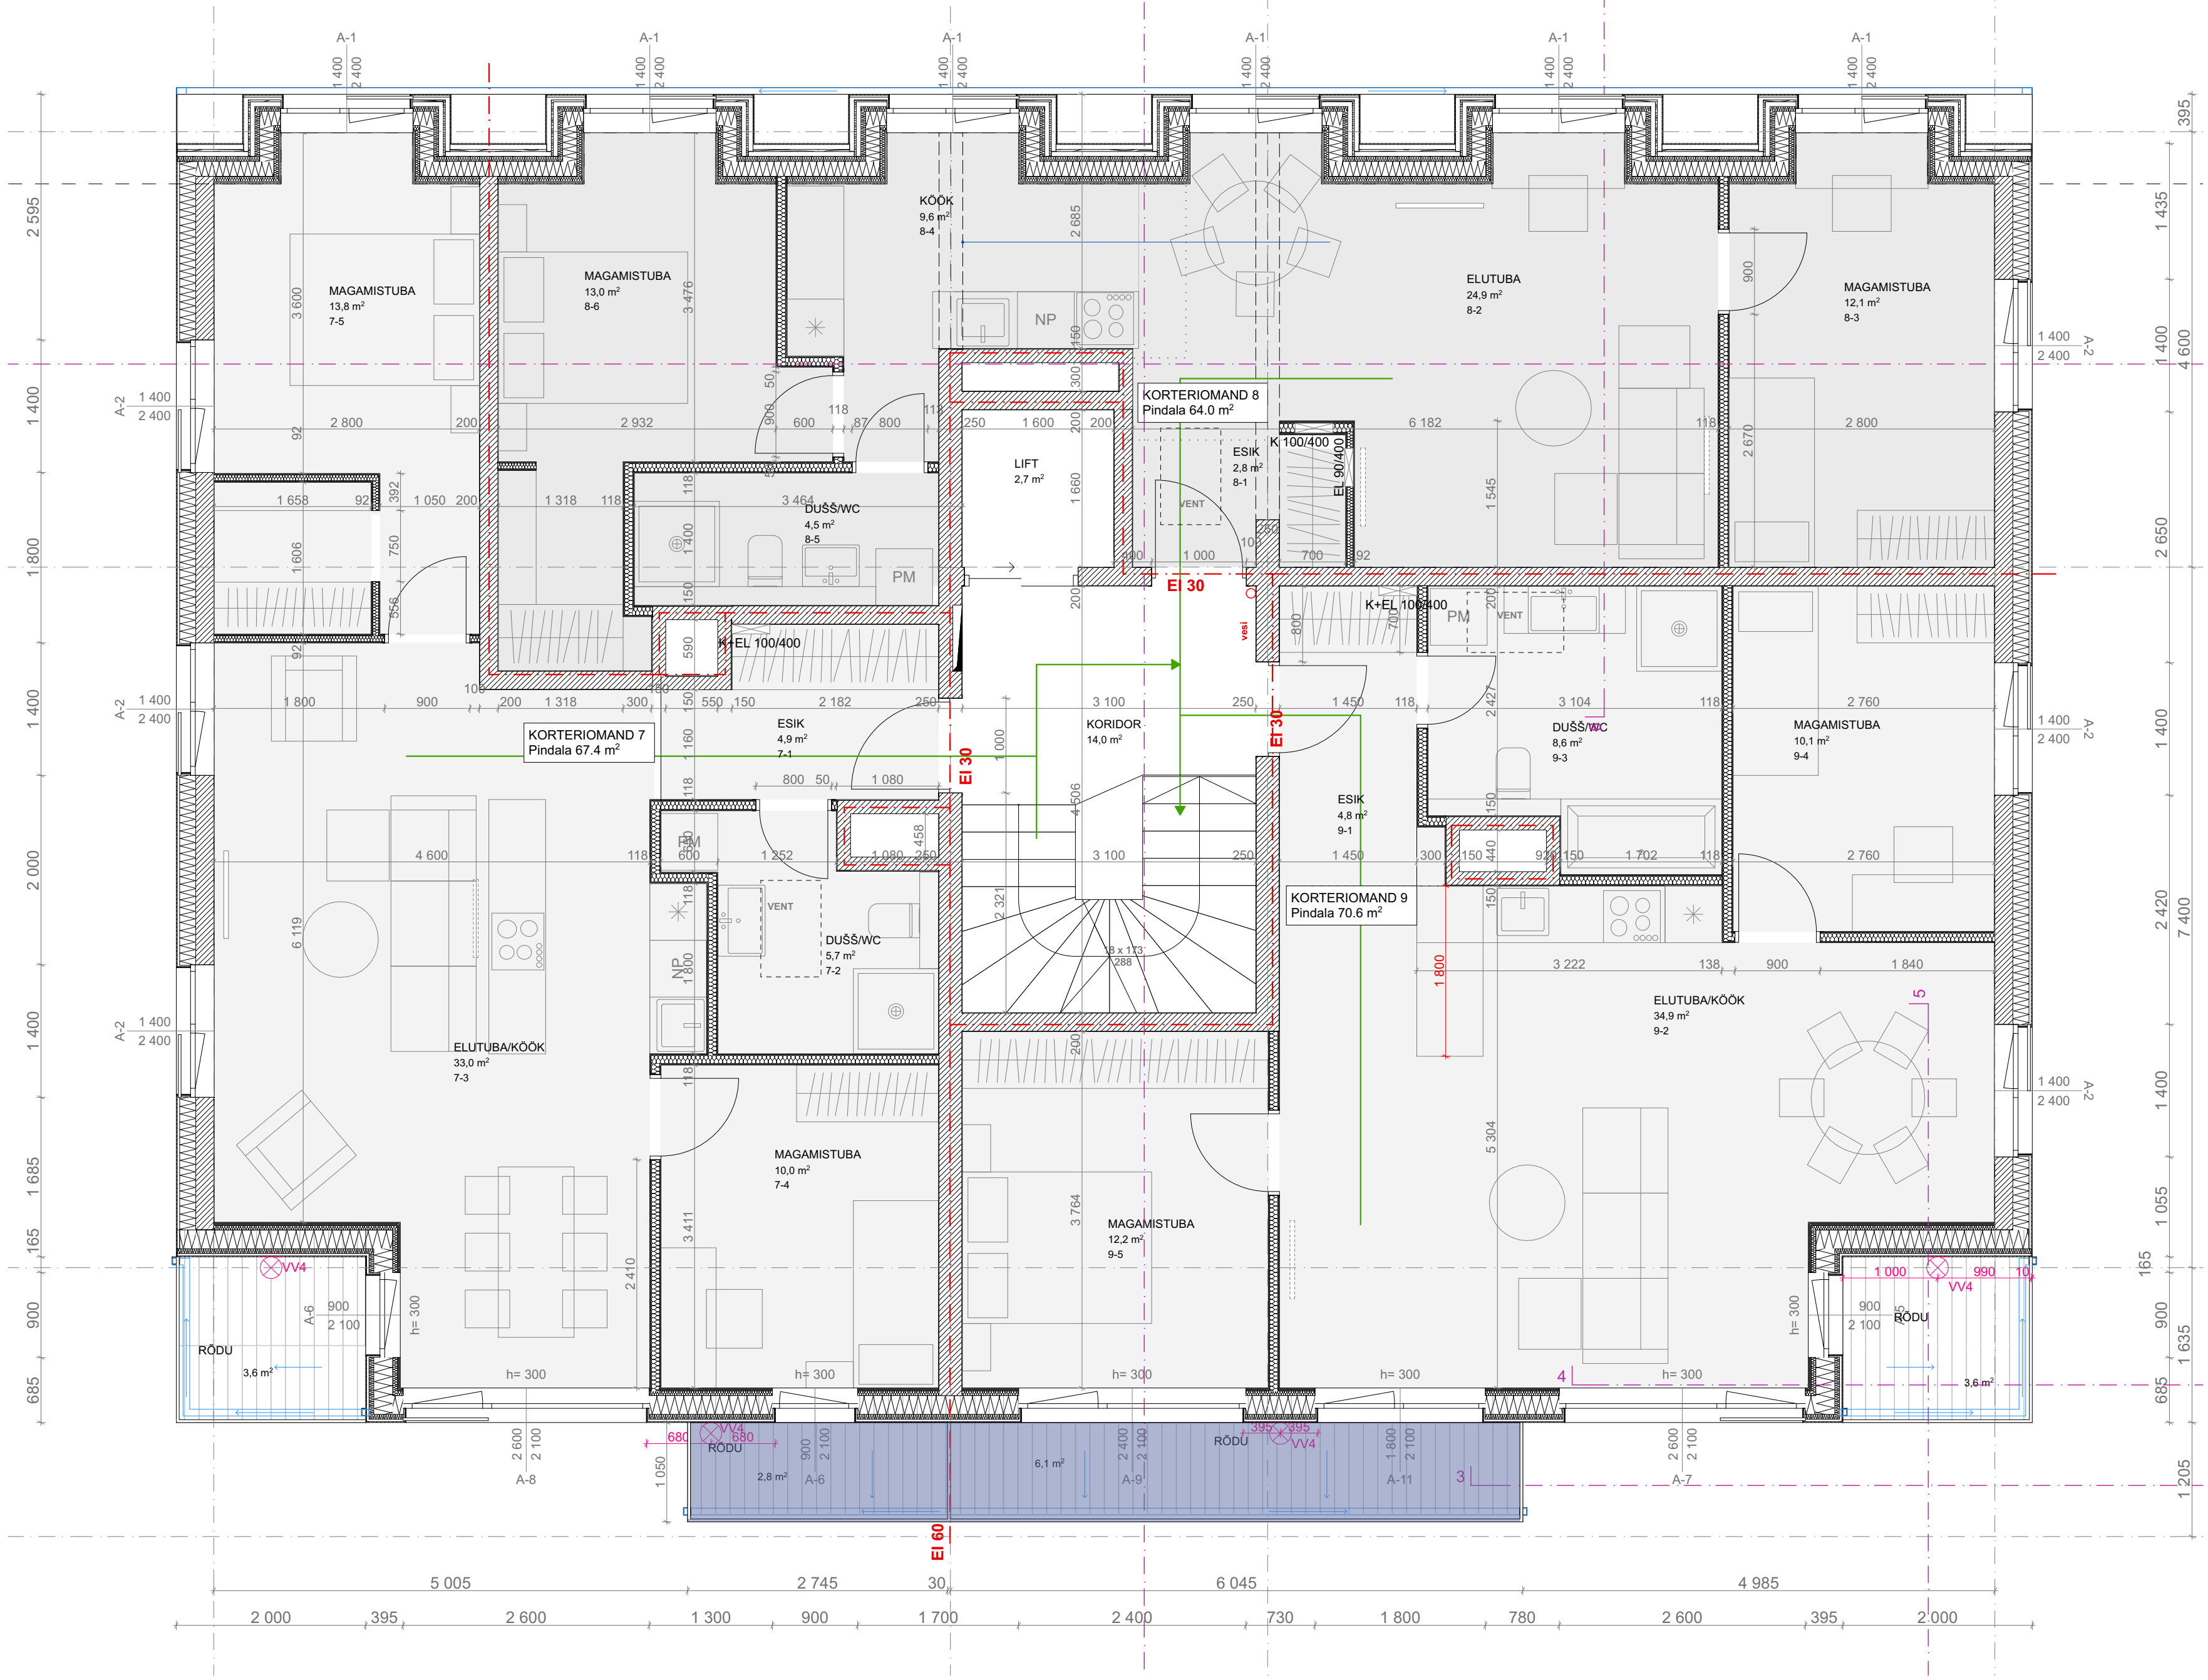

KAUSS
arhitektuur

Joonis: KORTERIOMANDITE PLAAN 4.K
 Projekt: KORTERELAMU
 Address: Juurdeveo 8, Kesklinn, Tallinn
 Tellija: Juurdeveo 8 OÜ
 Arhitekt: Kristiina Aasvee, Kaur Talpsep, Julia Trunova

Mõõd: 1:50, 1:1
 Nr: AR-05
 Töö nr: A17-024
 Staadium: PP
 Väljaanne: x
 Kpr: 11.11.2022
 Vastutav spetsialist: Kaur Talpsep
 www.kauss.ee

TALLINN: Niine 11, 10414, tel (+372) 5690 8969 TARTU: Kastani 42, 50410 tel (+372) 5259 277 info@kauss.ee Kauss Arhitektuur OÜ MTR:EEP000203, Muisnusk. EMU000088 WWW.KAUSS.EE

KORTER	TOALISUS	PINDALA (m ²)
3	4 TOALINE	83,5
4	5 TOALINE	96,5
5	2 TOALINE	44,5
6	4 TOALINE	77,4
7	3 TOALINE	67,4
8	3 TOALINE	64,0
9	3 TOALINE	70,6
10	4 TOALINE	72,7
11	4 TOALINE	85,6
MITTEELURUUM 1		106,4
MITTEELURUUM 2		42,2
		810,8 m ²

